Bureau de contrôle

BTP Consultants

Parc d'activités du Canteranne
Bâtiment Hélios
33608 Pessac Cédex
05.57.26.01.01 - mail@btp-consultants.fr

Titre du document

Façades

Échelle

100ème

Date

02/11/2017

Révisions

Commentaires

DCE
octobre 2017

0275
Le Pan du Jour
Salle d'évolution
entrance et sports

Maîtrise d'oeuvre

dauphins

Architectes
23, rue de Tivoli - Intramuros
33000 Bordeaux
T. +33(0) 556 48 10 10
contact@dauphins-architecture.com

IGC
BET Structure bois / béton
Rue des Sapeurs - Zone Domaine
64600 Anglet
T. +33(0) 559 63 63 61
igc-batiment@igc.fr

BE VIVIEN
BET Structure fluides
97 avenue Edmond Rostand
13300 Salon-de-Provence
T. +33(0) 556 48 810
contact@be-vivien.fr

EMACOUSTIC
Acousticien architecte(s)
Rte de Cloude Terrenel
33370 Tresses
T. +33(0) 556 850 689
contact@emacoustic.fr

Maîtrise d'ouvrage

Cénac
Le Grand Bordeaux se ressource

Ville de Cénac
Hôtel de Ville
50 Avenue de Bordeaux
33360 Cénac
T. +33(0) 557 971 479
cenac.33.mairie@wanadoo.fr

Ce document est la propriété du groupement de la maîtrise d'oeuvre. En
conséquence, il ne peut être reproduit sans autorisation préalable du maître d'oeuvre. Toutes indications électroniques, graphiques et écrites dites que les
dimensions à la construction prévalent sur les dimensions du présent document.
Seules les indications portées sous la responsabilité du maître d'oeuvre sont à prendre en
compte pour l'exécution.

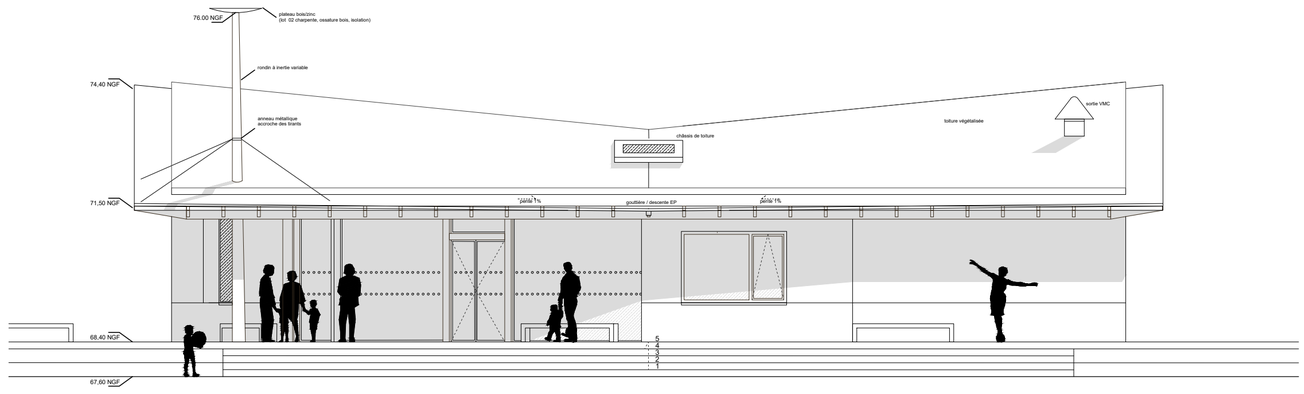

FACADE SUD

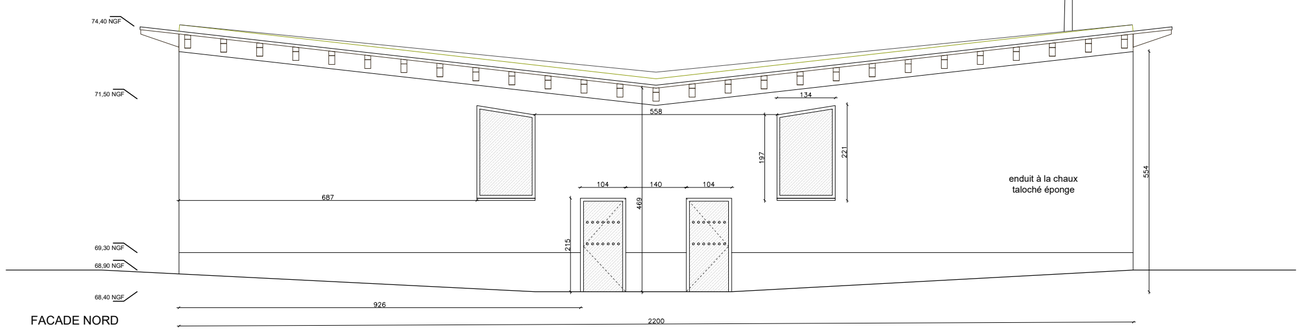

FACADE NORD

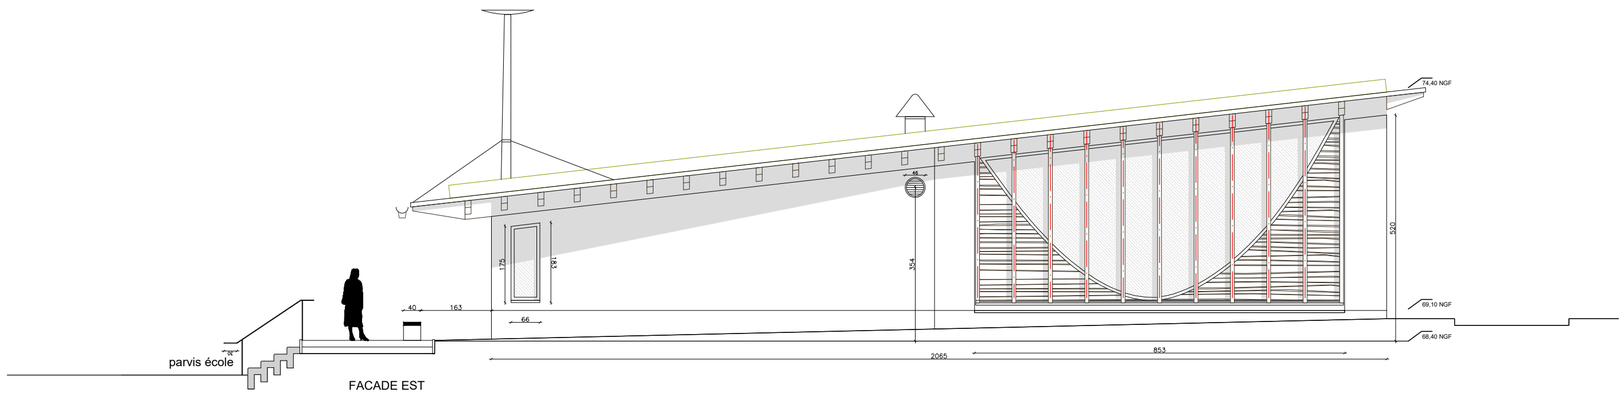

parvis école

FACADE EST

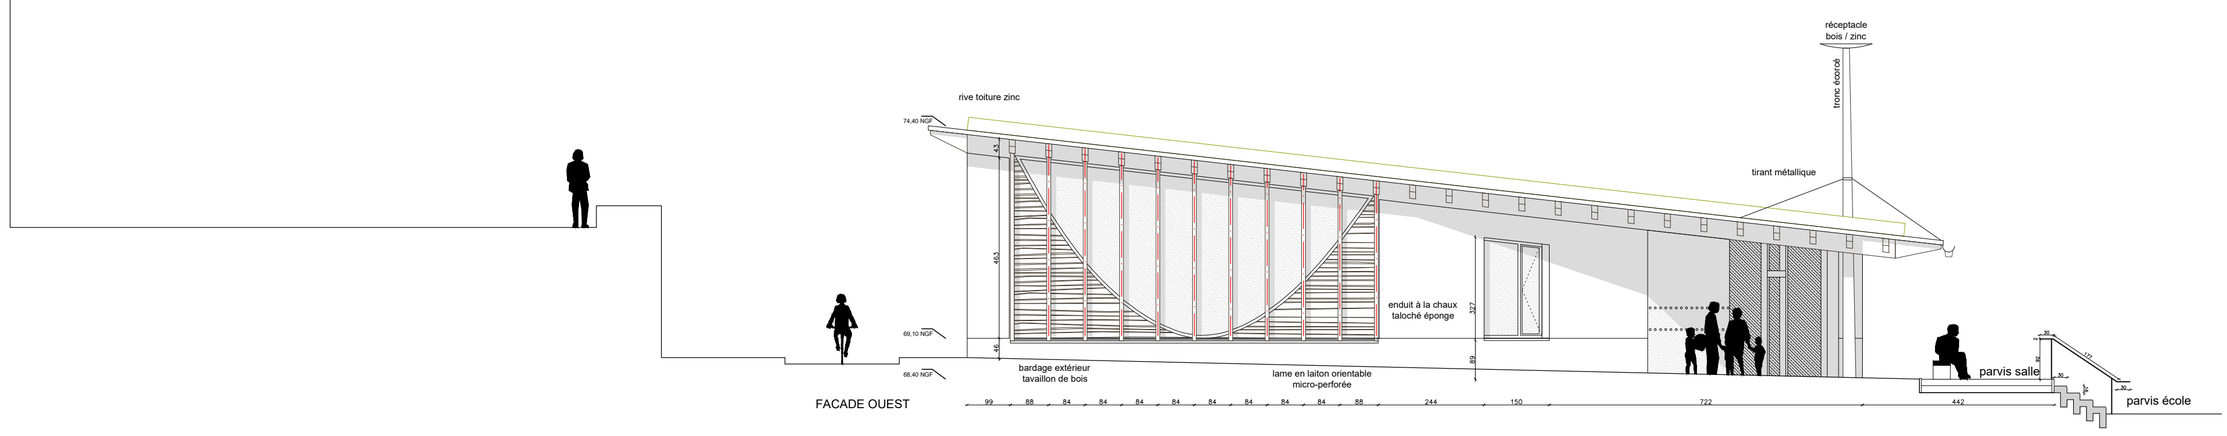

FACADE OUEST