Bureau de contrôle

BTP Consultants
ZI d'Ars-Laquenexy
Rue Jean Monnet
57530 Ars-Laquenexy
Tél. 03 87 60 47 47
Fax 03 87 60 47 48
contact@btp-consultants.fr

DCE
octobre 2017

Maîtrise d'oeuvre

dauphins

Architecte
Jean-Luc Dauphins
Architecte DPLG
3 rue Saint Jean
57000 METZ
Tél. 03 87 74 74 74
contact@dauphins.com

IGC
Ingénierie Générale du Bâtiment
Bureau d'études techniques
Parc d'activités Actipôle
57 rue Jean Mermoz
CS 70004
57420 GOIN
Tél. 03 87 63 30 30
Fax 03 87 63 30 31
contact@igc-ingenierie.com

EMACOUSTIC
Bureau d'études acoustique
Rue Jean Mermoz
Parc d'activités Actipôle
57420 GOIN
Tél. 03 87 63 30 30
Fax 03 87 63 30 31
contact@emacoustic.fr

VMEH
Bureau d'études fluides
ZI d'Ars-Laquenexy
Rue Jean Monnet
57530 ARS-LAQUENEXY
Tél. 03 87 60 47 47
Fax 03 87 60 47 48
contact@vmeh.fr

0275
Le Pôn du Jour
Scènes et espaces

Maîtrise d'ouvrage

Cénac
Scènes et espaces

Rue de Cénac
33420 Cénac
Tél. 05 56 72 66 66
Fax 05 56 72 66 67
contact@cenac.fr

Titre du document

Plan rez-de-chaussée

Echelle: 50ème

Date: 02/11/2017

Révisions

Commentaires
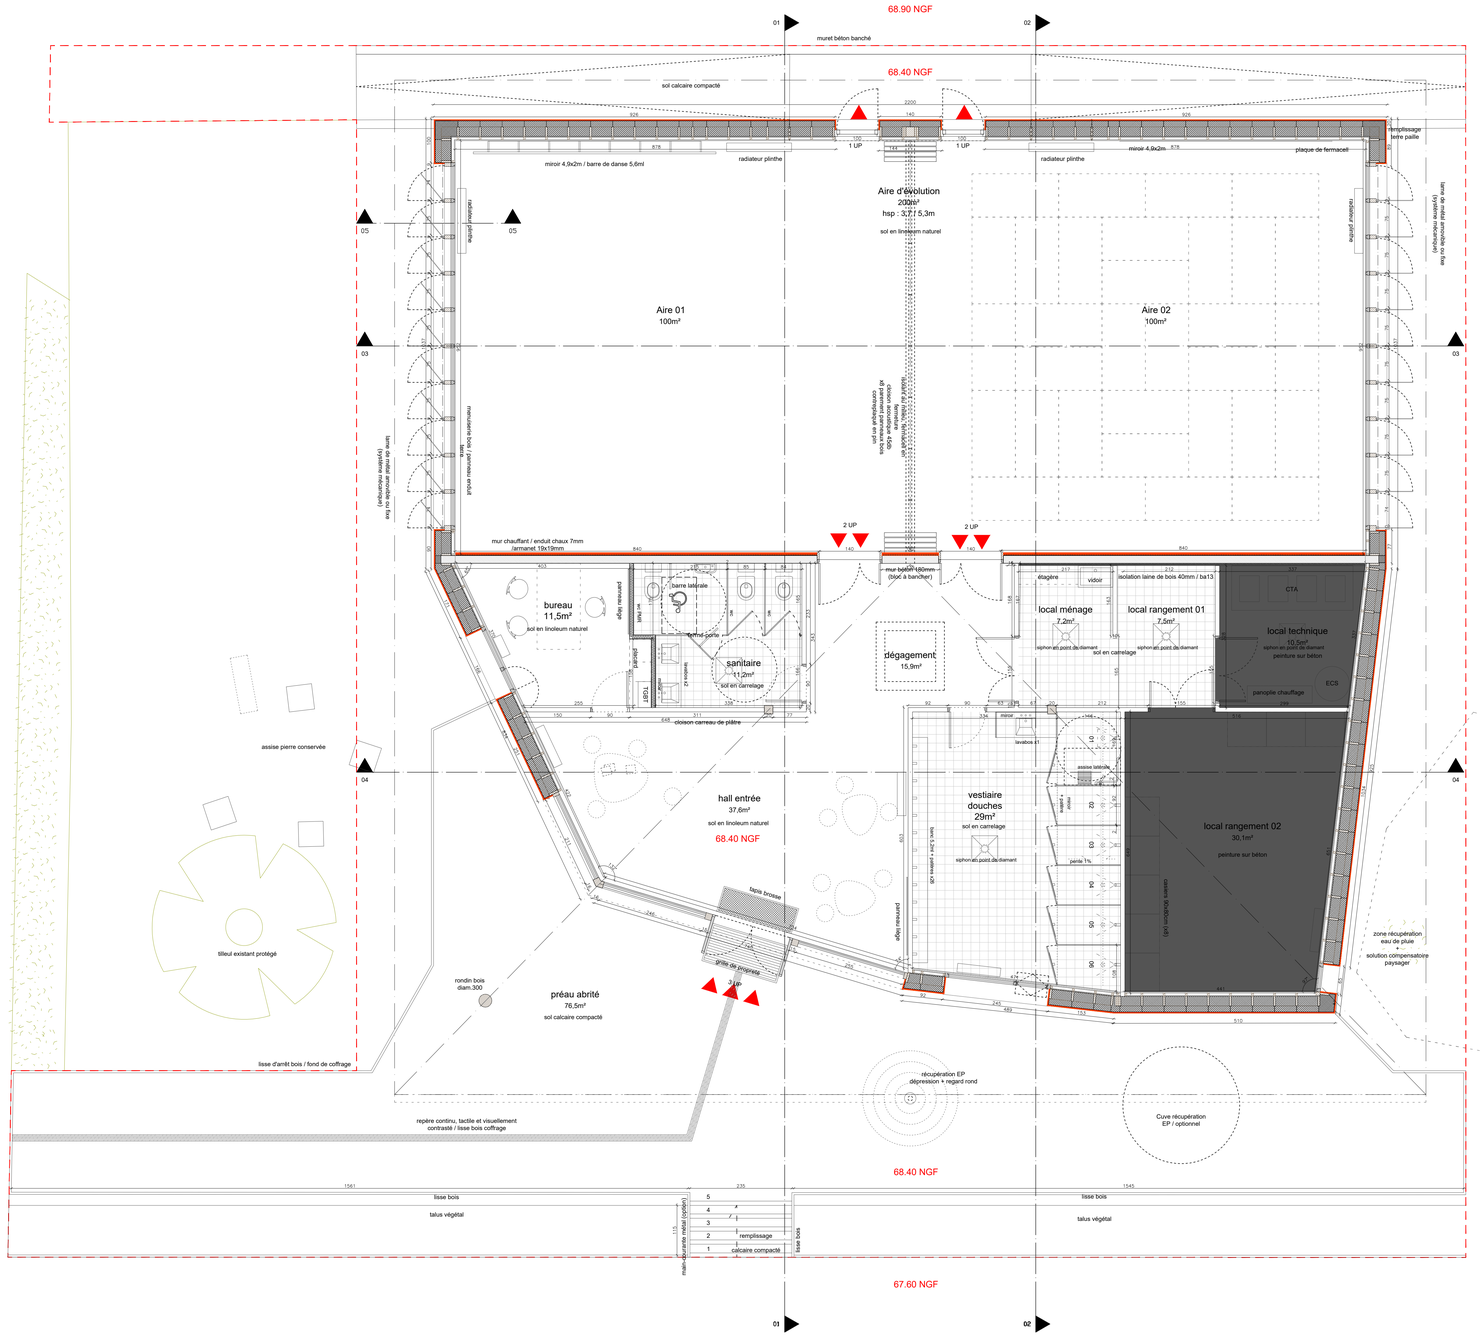
Ce dessin, ainsi que les projets qu'il représente, est la propriété exclusive de l'architecte. Il ne peut être communiqué, copié ou reproduit sans son autorisation. Il doit être restitué à sa demande. Les cotes prévalent toujours sur l'échelle du dessin. L'entrepreneur doit vérifier les cotes avant exécution des travaux.