

Révision n°1 du Plan Local d'Urbanisme

PIÈCE N°5.1.2 PLAN DES SERVITUDES D'UTILITÉ
PUBLIQUE - PLAN D'ENSEMBLE 1/5000°


Vu pour être annexé à la délibération du
conseil municipal en date du

La Maire Catherine VEYSSY



Plan des Servitudes d'Utilité Publique - SUP (données à titre d'information)

- Zonage du PLU
- Constructions récentes non cadastrées à ce jour localisées à titre d'information
- Servitude AC1 - Protection des monuments historiques inscrits - commune de Latresne
- Servitude AC1 - Périmètre de protection modifié autour de l'église et du cimetière
- Servitude I4 - lignes aériennes électriques RTE

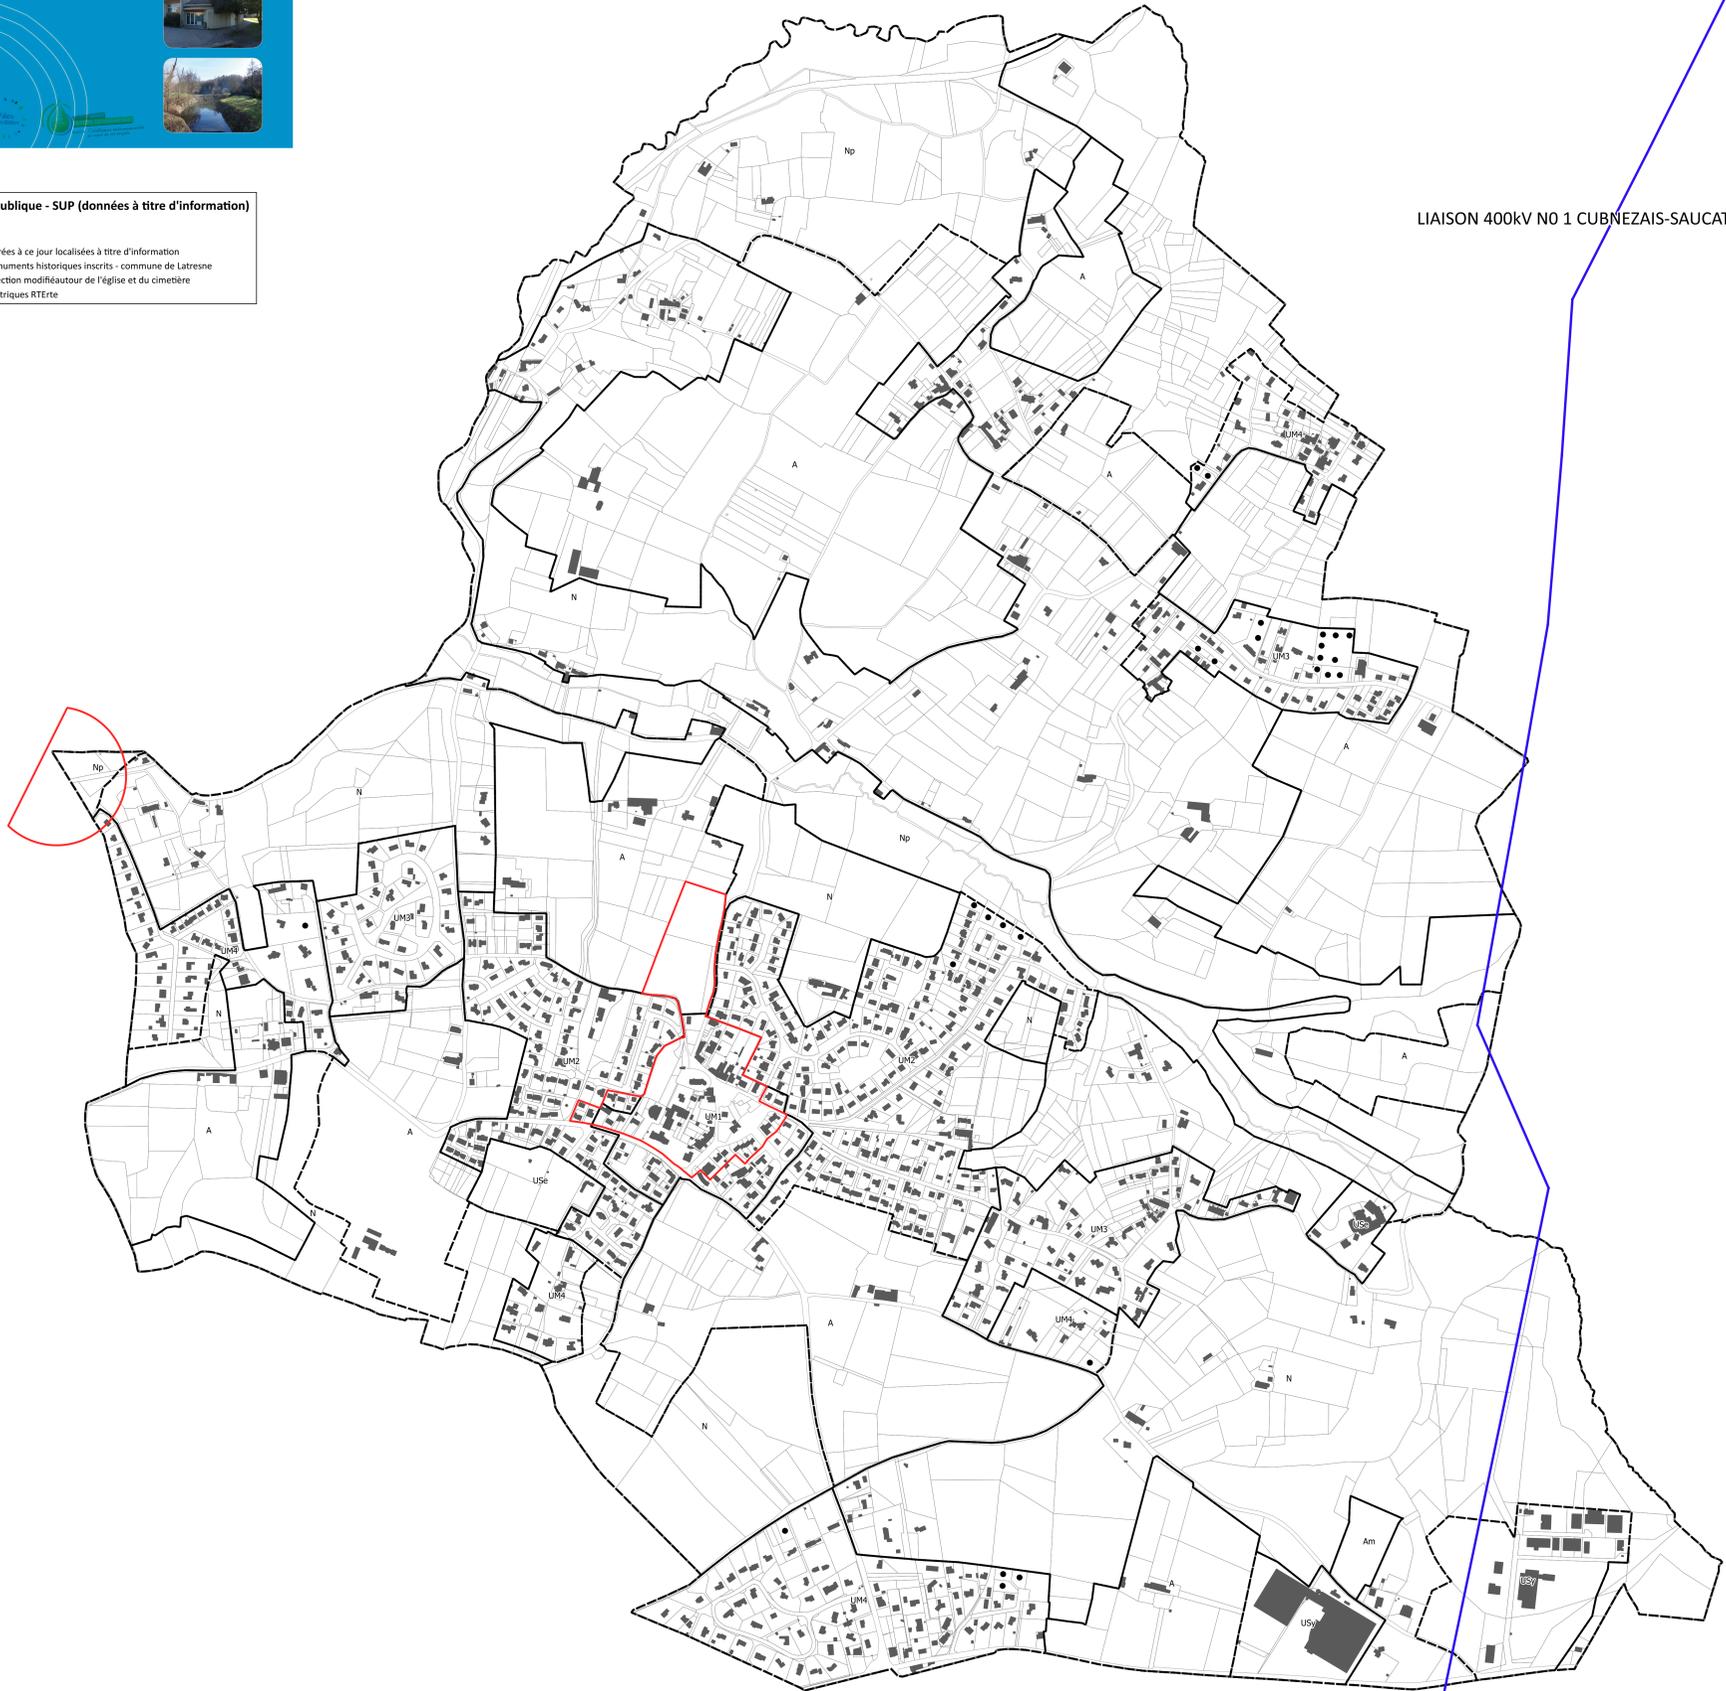

LIAISON 400kV NO 1 CUBNEZAI-SAUCATS

0 250 500 m

