PLAN TOPOGRAPHIQUE

ECHELLE 1/250

J-M. DESCHAMPS
GEOMETRE EXPERT FONCIER
Diplômé par le gouvernement
Membre de l'Ordre des Géomètres Experts
(Numéro d'inscription 4648)

TOPOGRAPHIE — BORNAGES — ESTIMATIONS — COPROPRIETES
URBANISME — LOTISSEMENTS — MAITRISE D'OEUVRE VRD
INFOGRAPHIE — SIG (SYSTEME D'INFORMATION GEOGRAPHIQUE)

DEPARTEMENT DE LA GIRONDE

COMMUNE DE CENAC

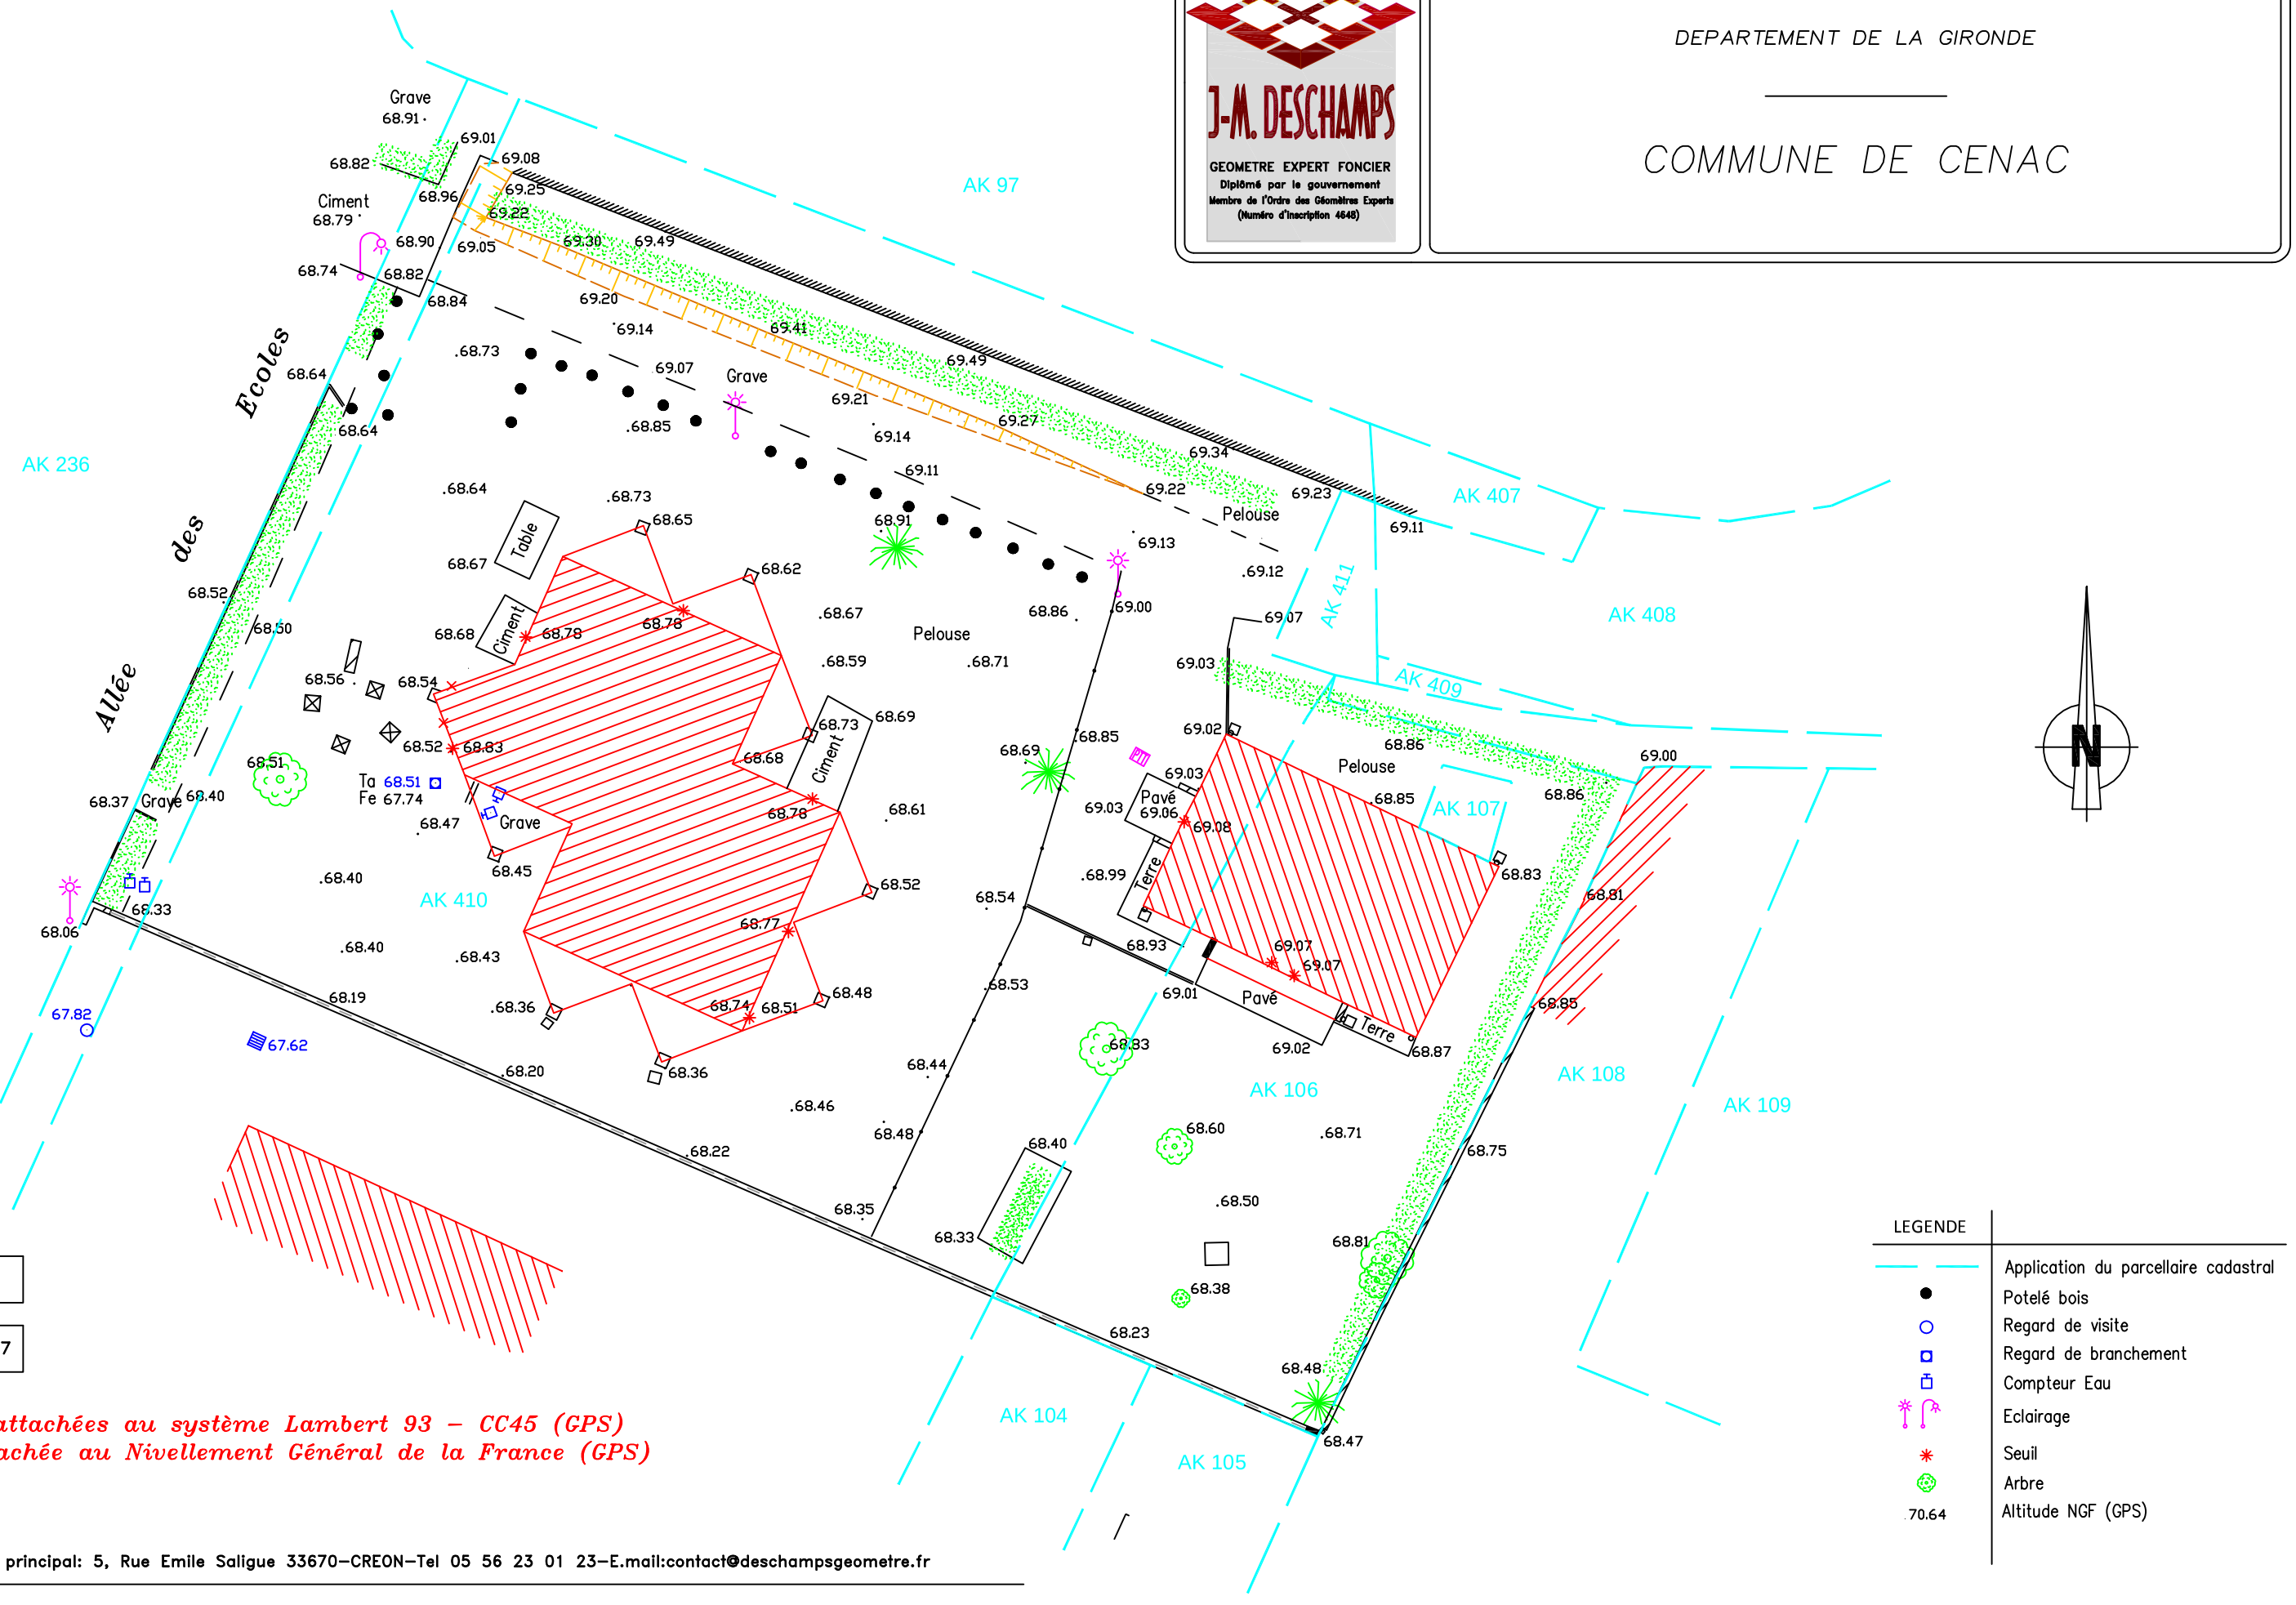

Ref : 17124

Date : 02/05/2017

Coordonnées rattachées au système Lambert 93 – CC45 (GPS)
Altimétrie rattachée au Nivellement Général de la France (GPS)

LEGENDE

- Application du parcellaire cadastral
- Potelé bois
- Regard de visite
- Regard de branchement
- Compteur Eau
- Eclairage
- Seuil
- Arbre
- 70.64 Altitude NGF (GPS)

GÉOMÈTRE-EXPERT
CONSEILLER VALORISER GARANTIR

Bureau principal: 5, Rue Emile Saligue 33670–CREON–Tel 05 56 23 01 23–E.mail:contact@deschampsgeometre.fr