



Bureau de contrôle



BTP Consultants

PRO
juillet 2017

Maitrise d'œuvre
d'après



ICC



ENVAQUENTIC


0275
du Jour

Maitrise d'ouvrage
Cenac



Cenac

Titre du document	
PLAN VRD	
Echelle	Date
100ème	02/11/2017
Révisions	
Commentaires	

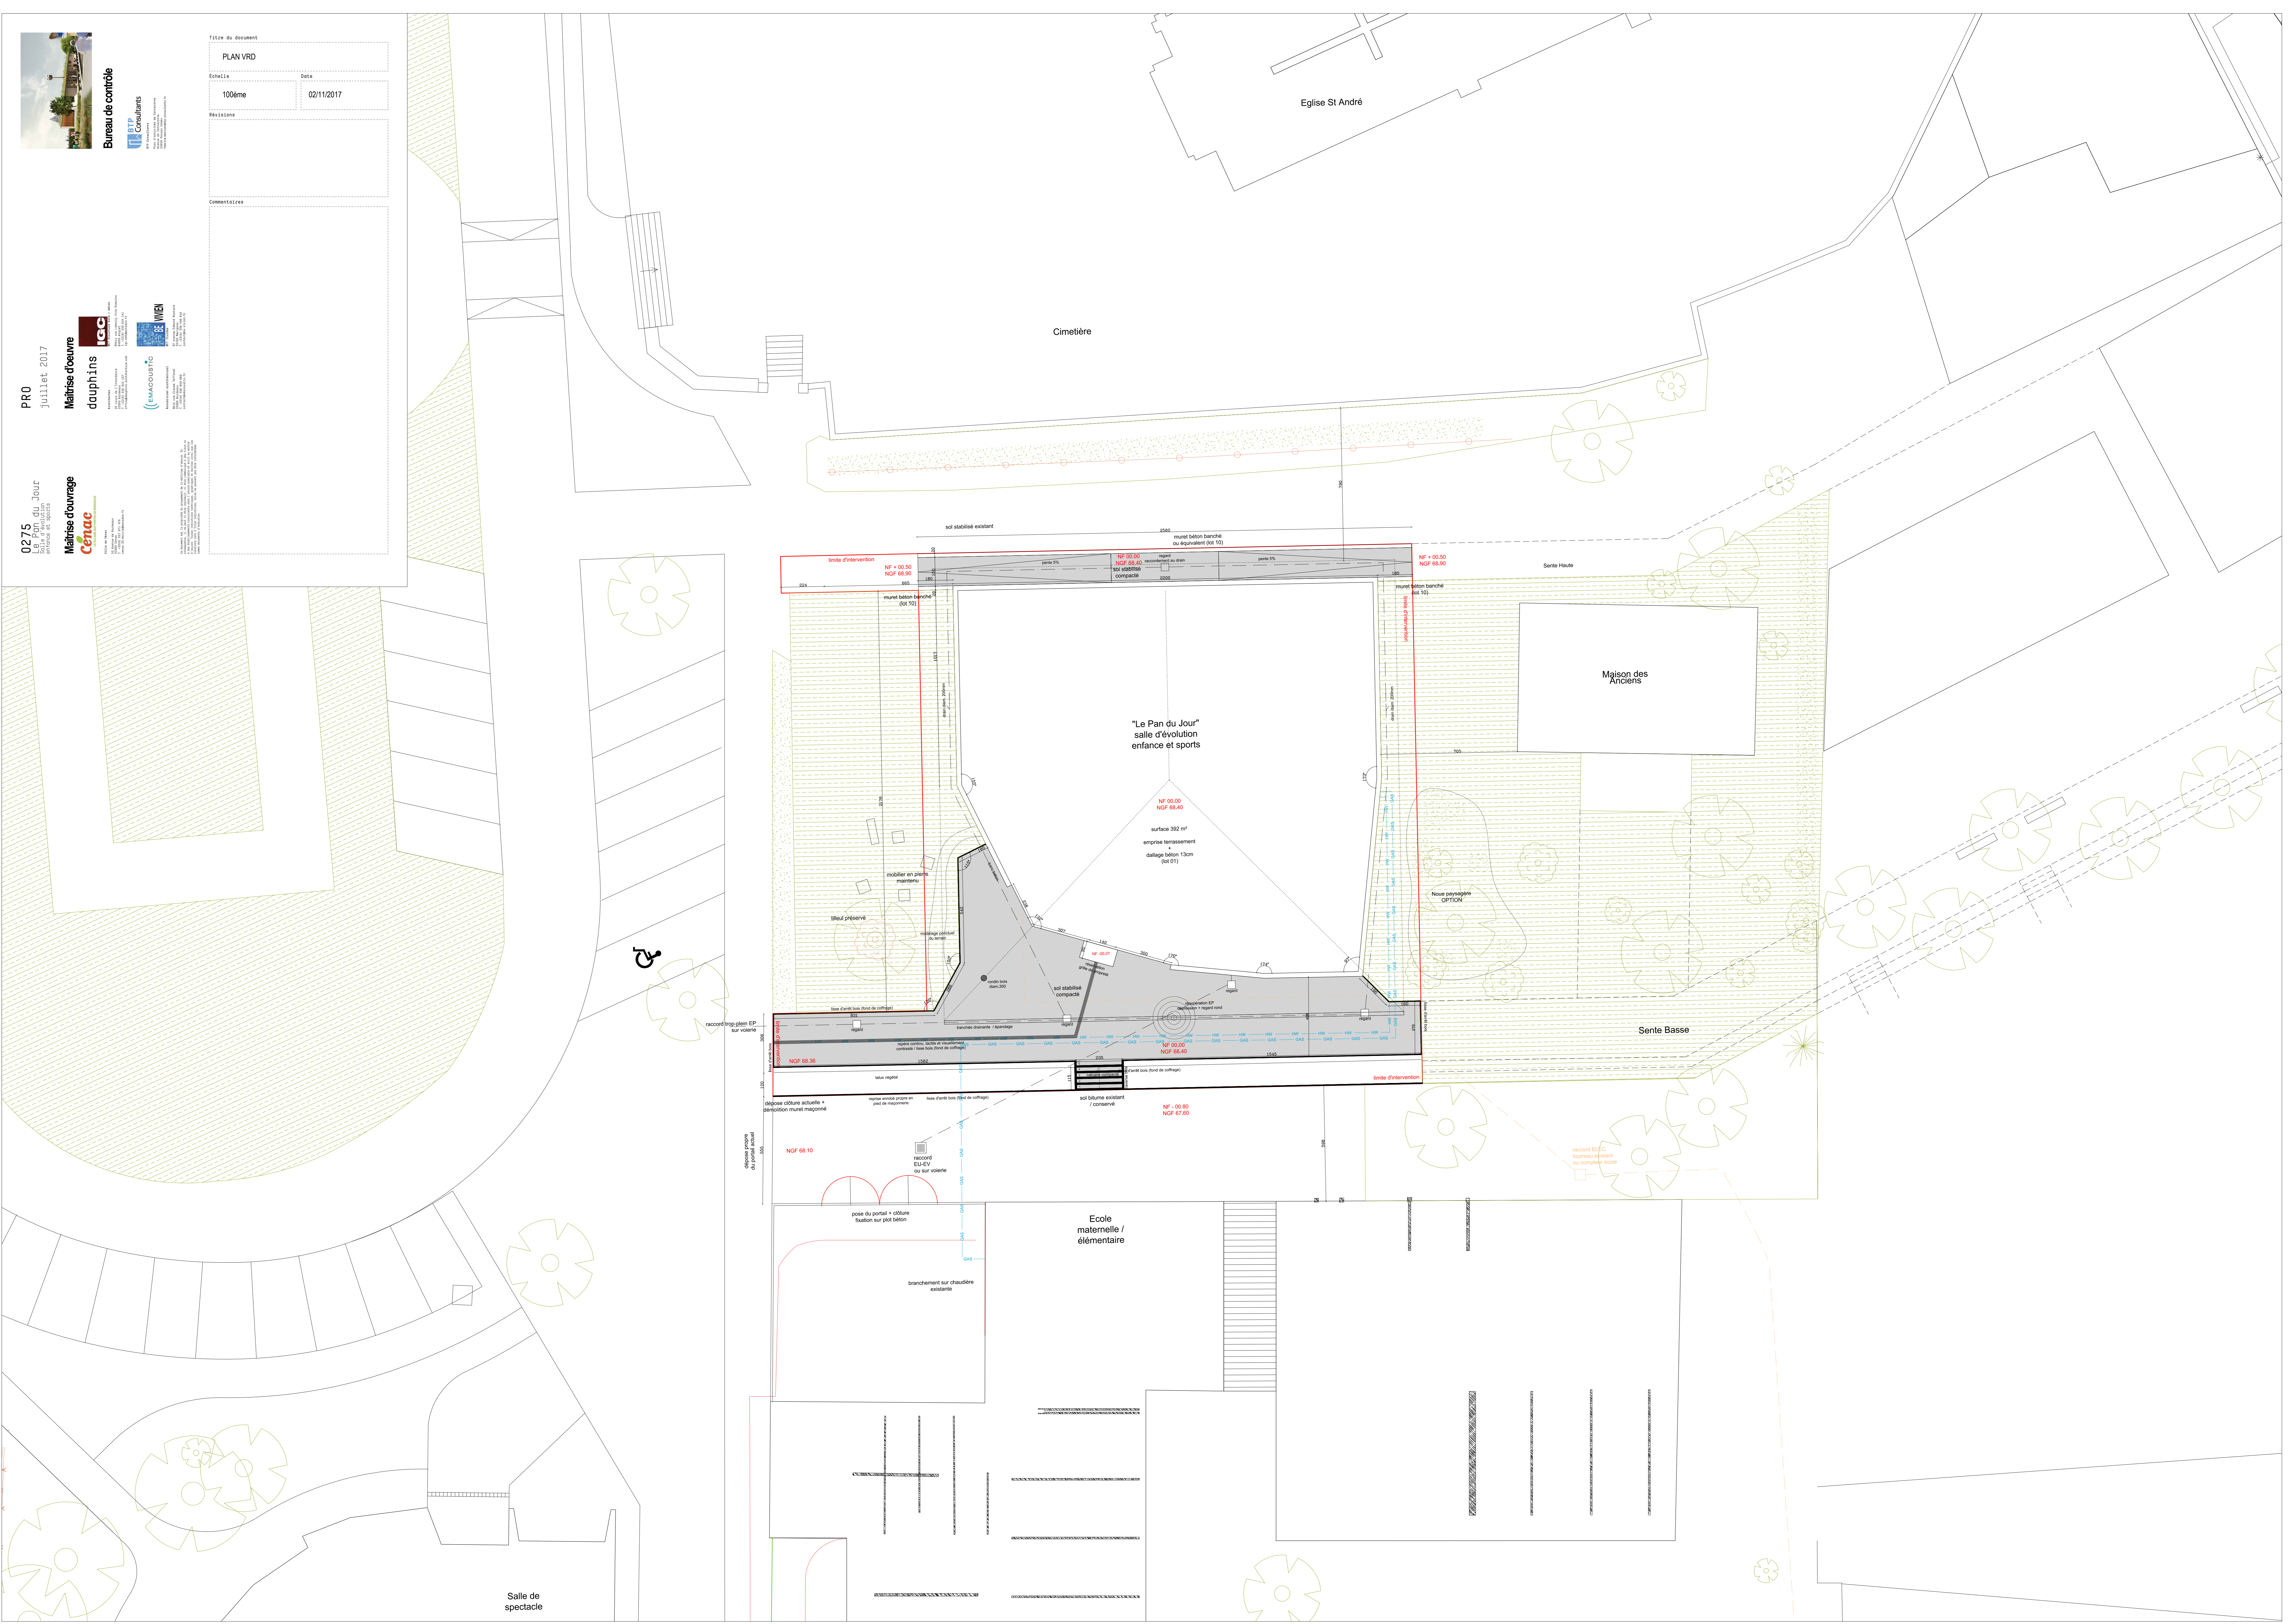

Salle de spectacle